



Cabinet FUCHS Géomètre-Expert D.P.L.G.  
85, rue Jules Monnerot  
Place de l'abbé Grégoire - Terres Sainville  
97200 FORT DE FRANCE  
Tél : (0596)-63 63 14 - Fax : (0596)-63 73 43  
E-mail : technique@geometrefuchs.fr


SOAME  
30 RUE KANN Ribanne - Squadra F  
Lotissement Dillon  
97200 FORT DE FRANCE  
  
Bâtiment de la SEMAFF  
Section BC Parcelles n°109, 1231  
Plan des coupes  
**COUPE AA'**  
Dossier n° 1118-01-24 / 24305  
Plan n° : 4/4  
Échelle du levé : 1/50  
Échelle d'édition : 1/75  
Juillet 2024

# COUPE AA'

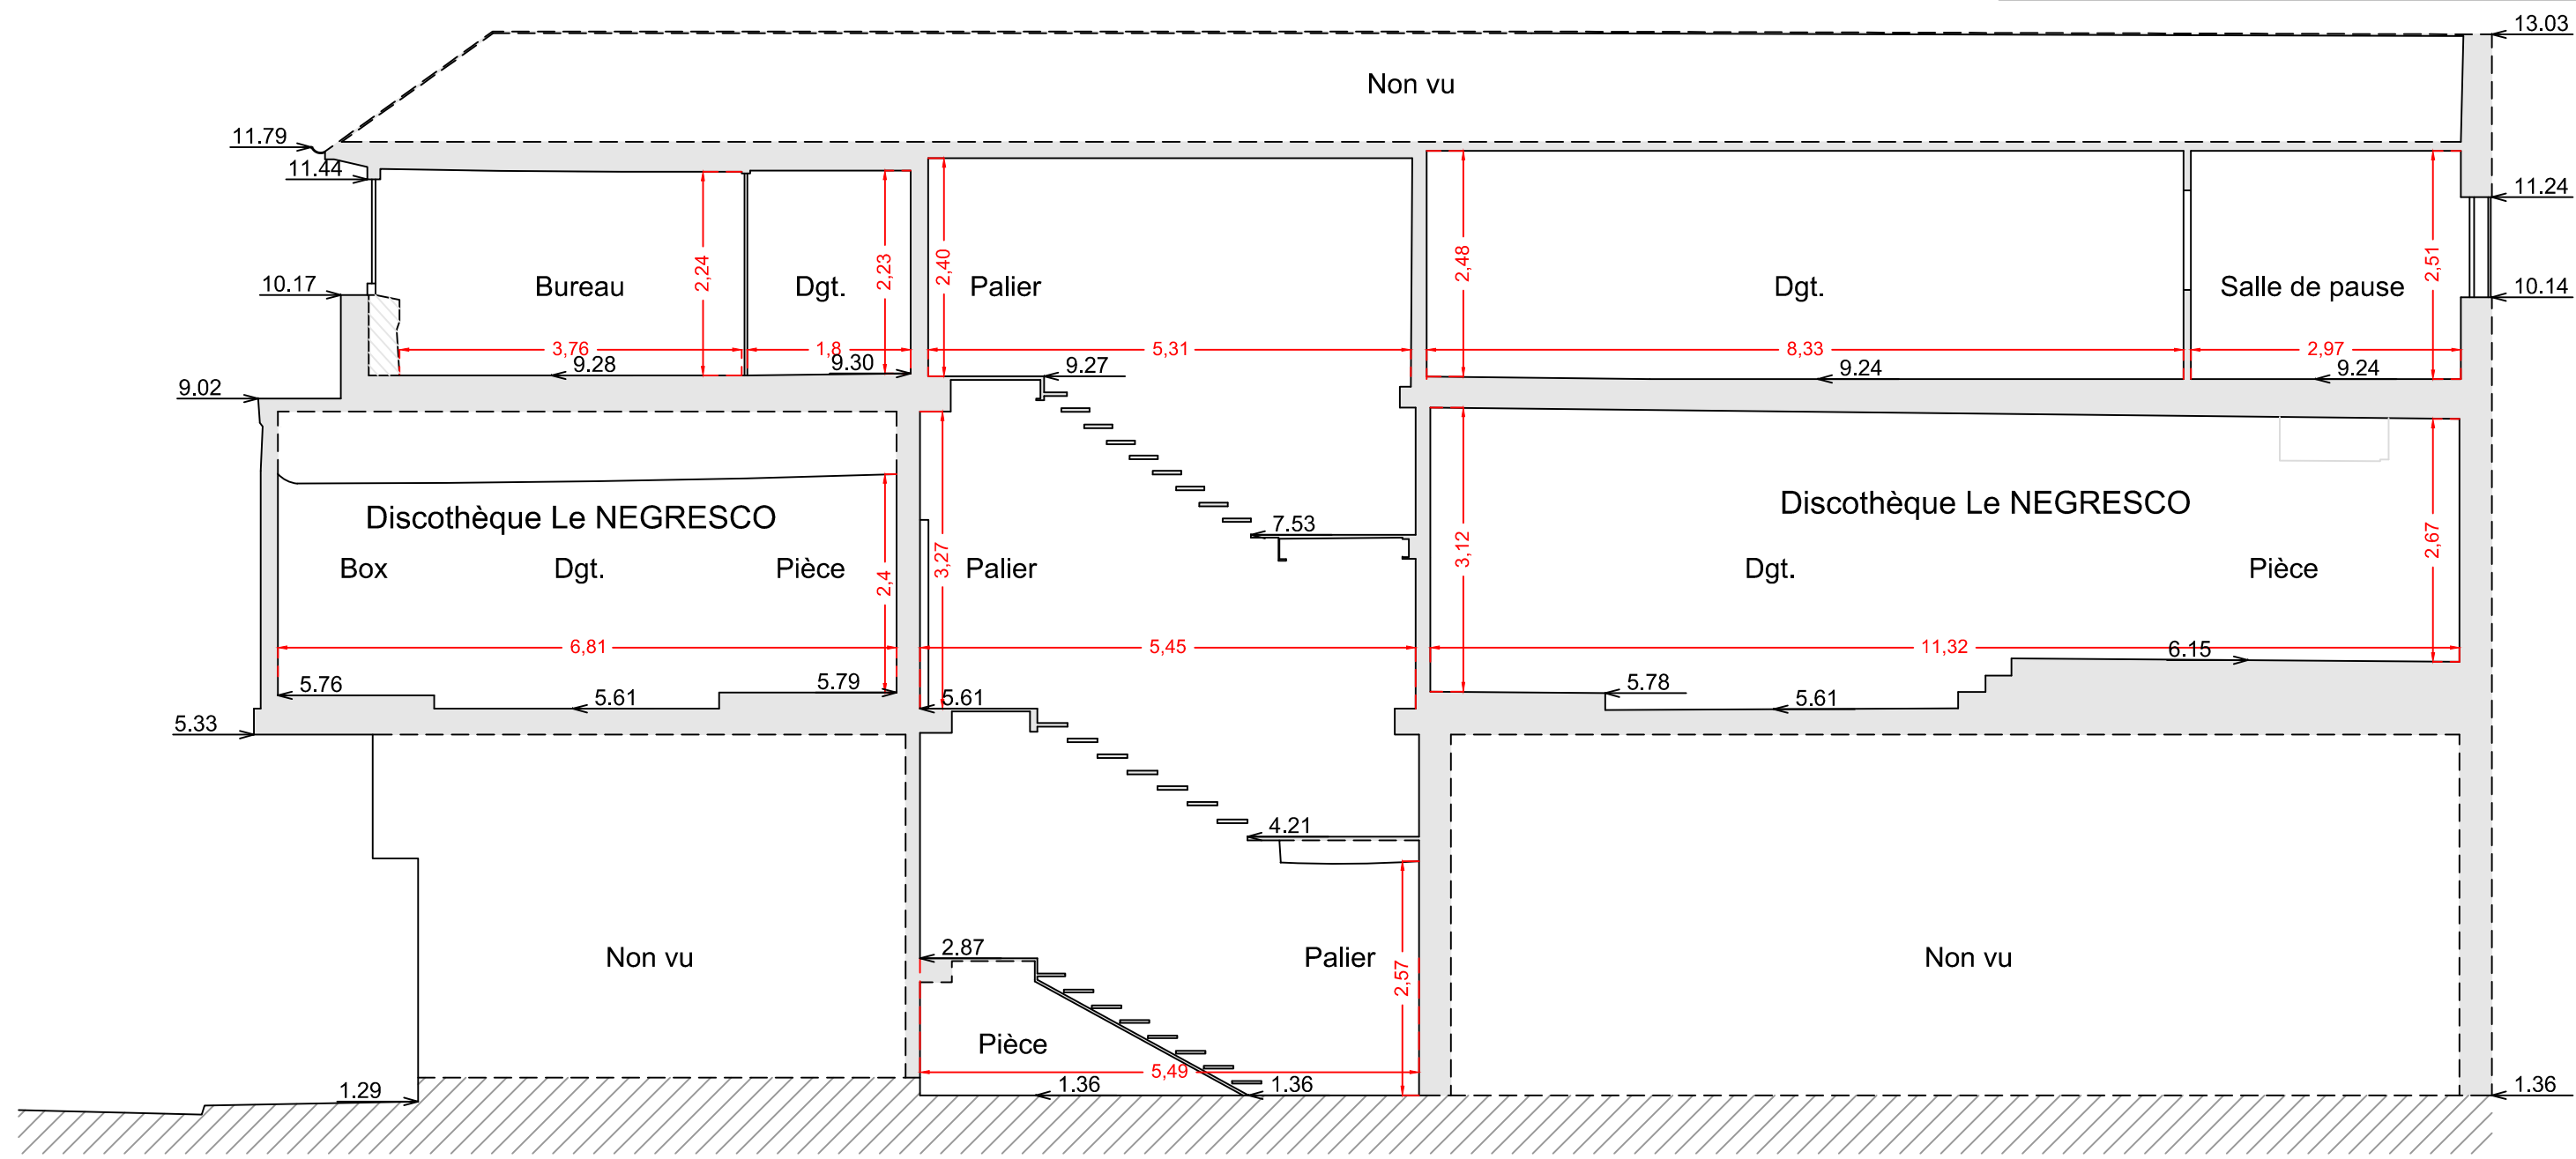


Plan de comparaison Rue du Commerce Z= 0.00 m

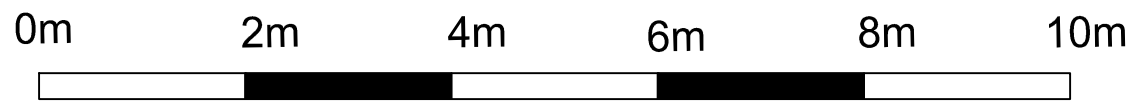

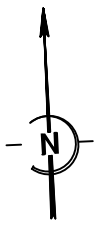

SOAME  
30 RUE KANN Ribanne - Squadra F  
Lotissement Dillon  
97200 FORT DE FRANCE

**Bâtiment de la SEMAFF**  
Section BC Parcelles n°109, 1231  
Plan d'Intérieur  
**NIVEAU R+1**  
Dossier n° 1118-01-24 / 24305  
Plan n° : 2/4  
Échelle du levé : 1/50  
Échelle d'édition : 1/125  
Juillet 2024

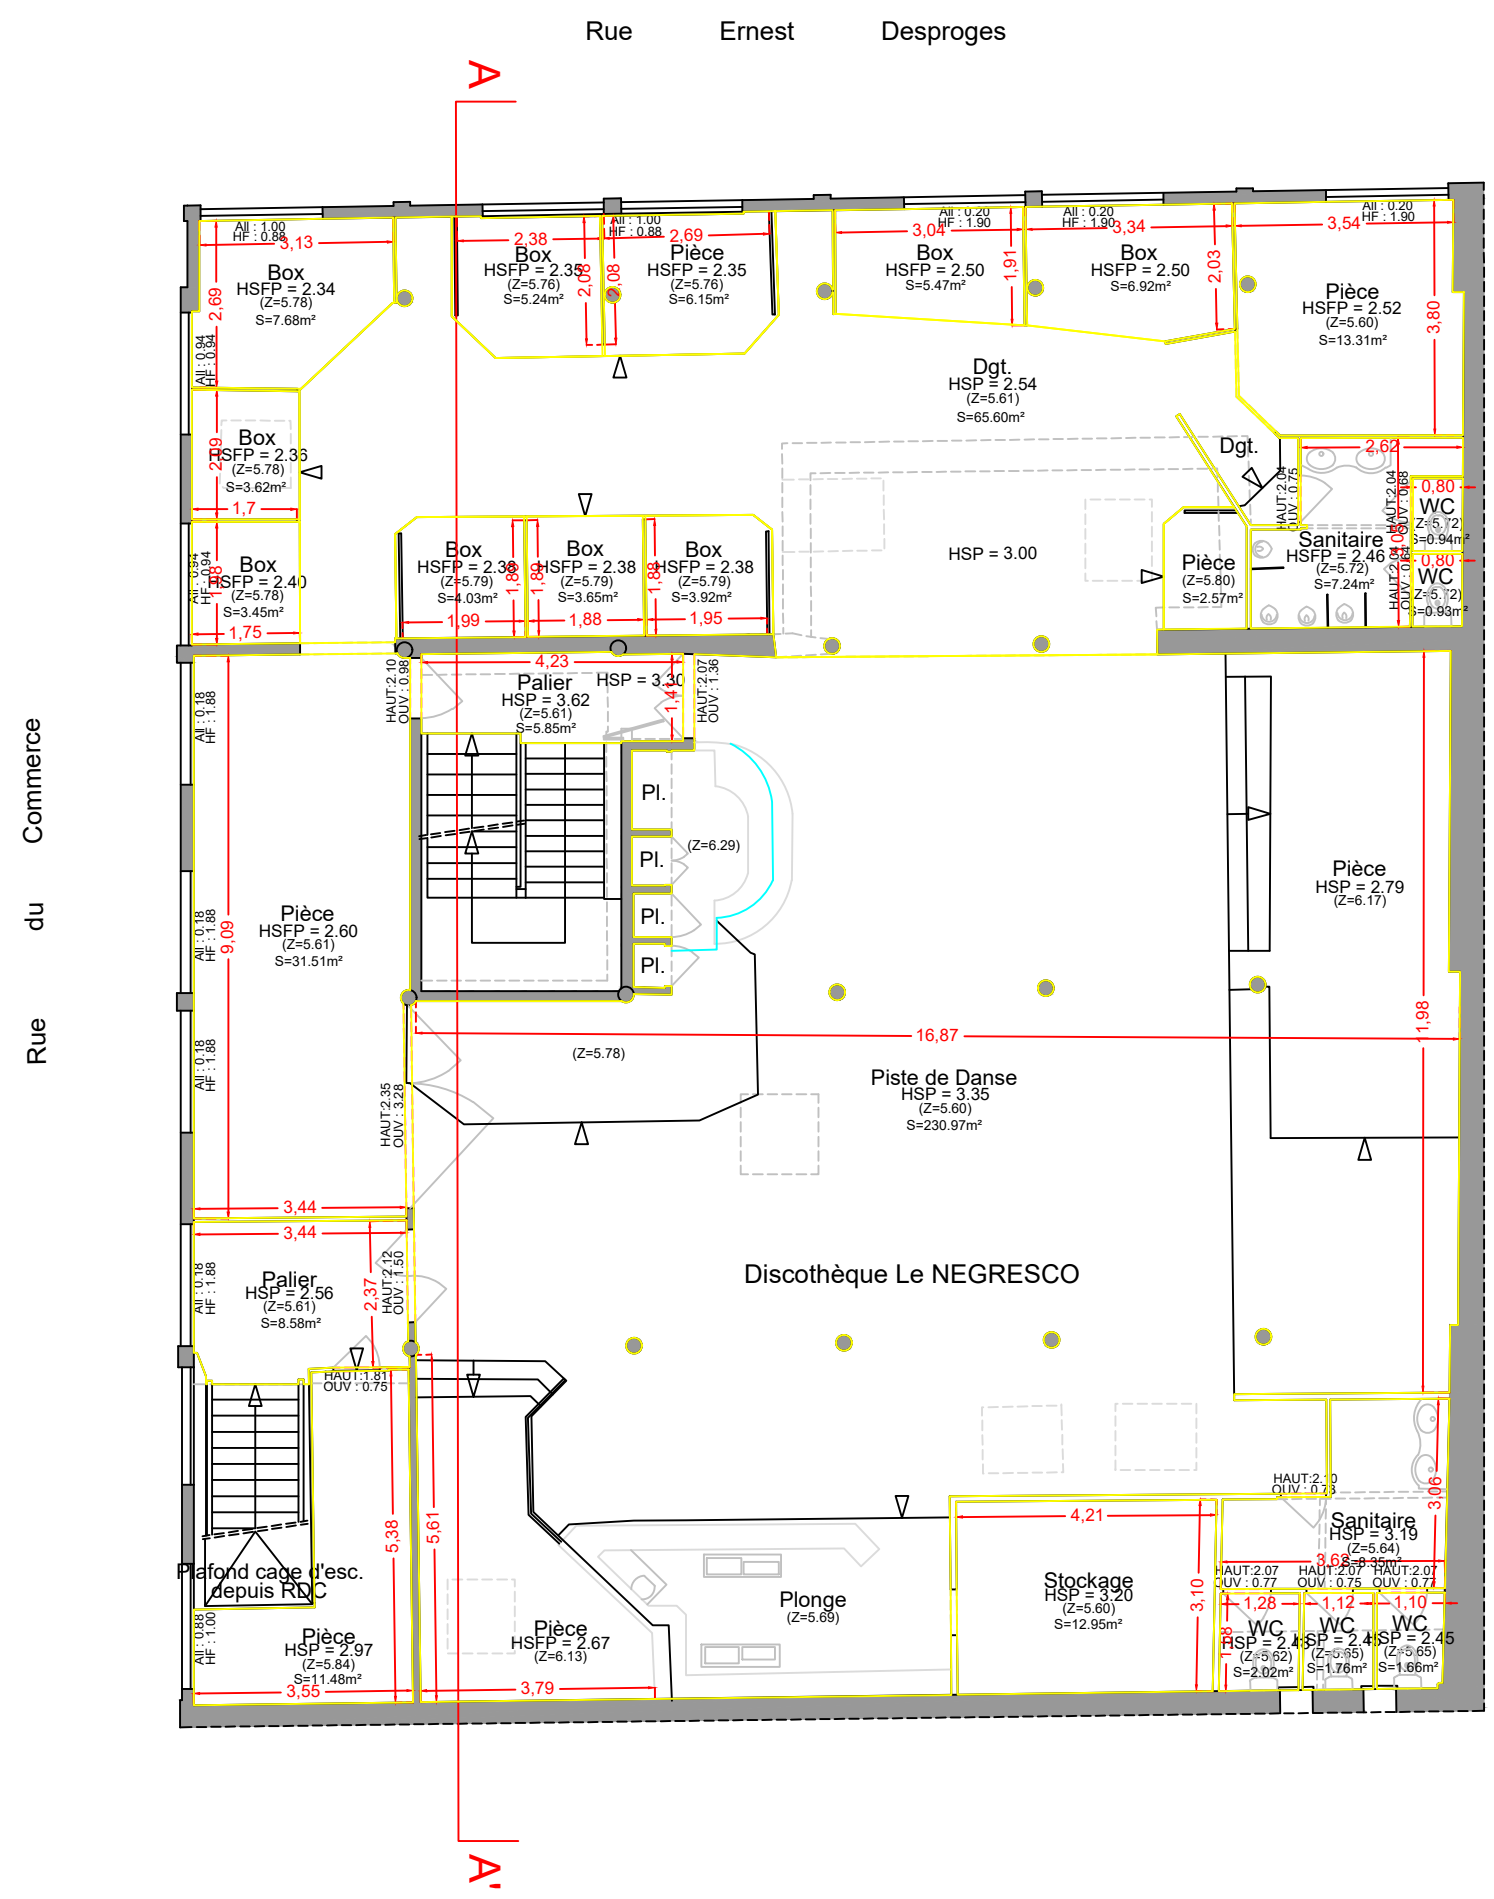


Rue du Commerce

Rue Ernest Desproges





Cabinet FUCHS Géomètre-Expert D.P.L.G.  
85, rue Jules Monnerot  
Place de l'abbé Grégoire - Terres Sainville  
97200 FORT DE FRANCE  
Tél : (0596)-63 63 14 - Fax : (0596)-63 73 43  
E-mail : technique@geometrefuchs.fr

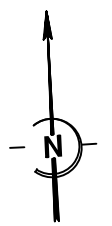

SOAME  
 30 RUE KANN Ribanne - Squadra F  
 Lotissement Dillon  
 97200 FORT DE FRANCE

**Bâtiment de la SEMAFF**  
 Section BC Parcelles n°109, 1231  
 Plan d'Intérieur  
**NIVEAU RDC**  
 Dossier n° 1118-01-24 / 24305  
 Plan n° : 1/4  
 Échelle du levé : 1/50  
 Échelle d'édition : 1/125  
 Juillet 2024

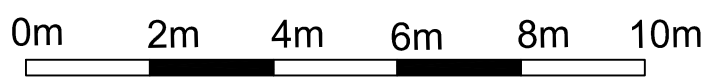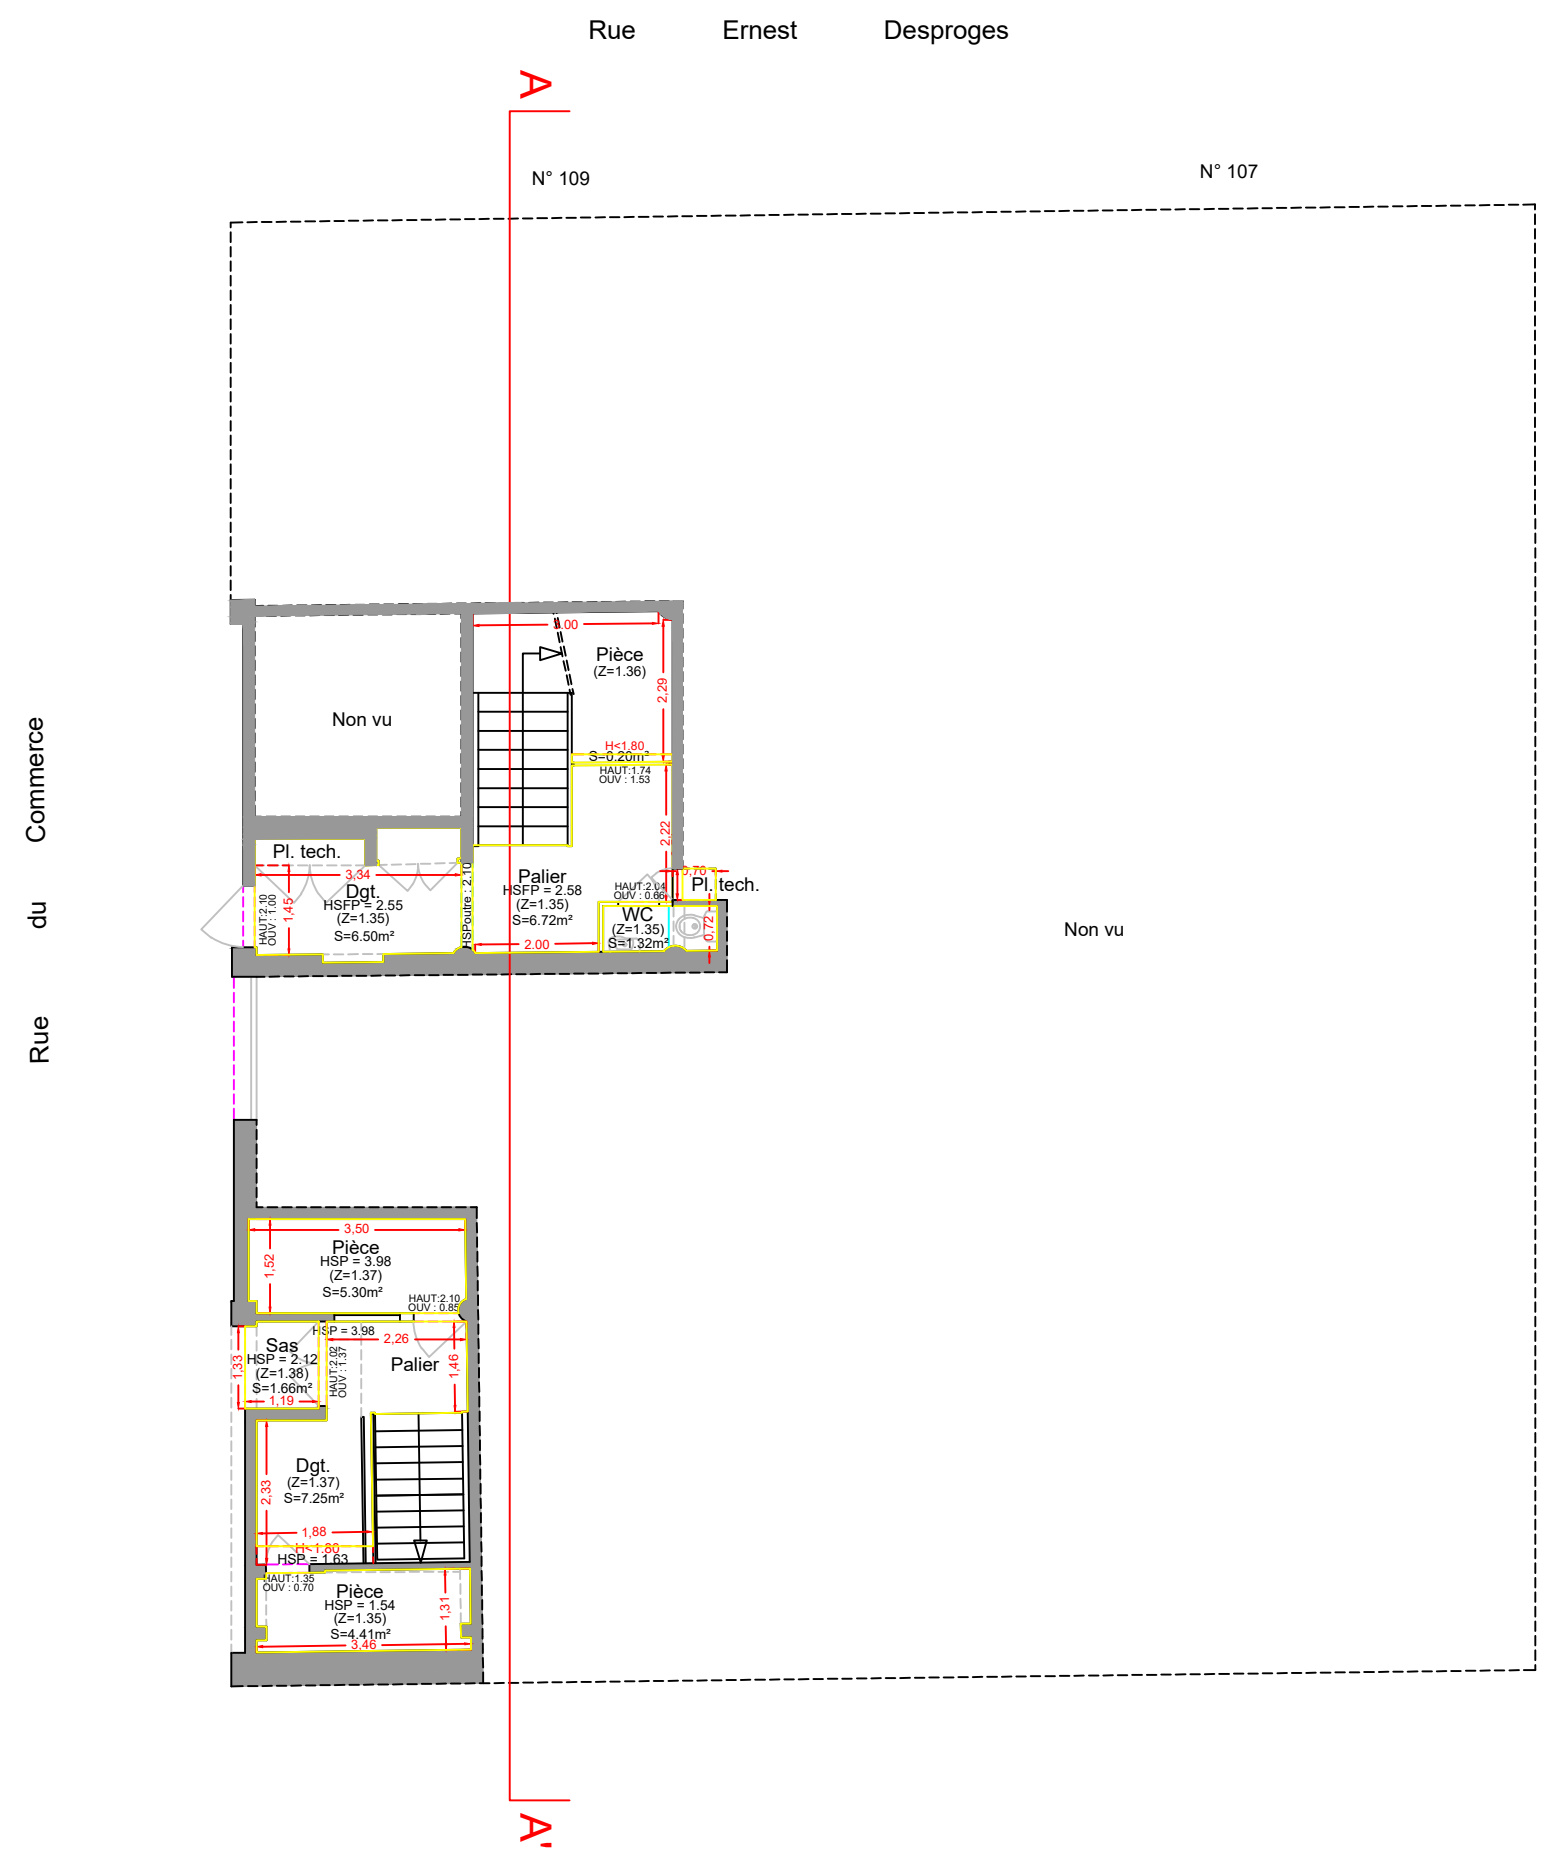

 Cabinet FUCHS Géomètre-Expert D.P.L.G.  
 85, rue Jules Monnerot  
 Place de l'abbé Grégoire - Terres Sainville  
 97200 FORT DE FRANCE  
 Tél : (0596)-63 63 14 - Fax : (0596)-63 73 43  
 E-mail : technique@geometrefuchs.fr